


residencialtaray.es

En Aguadulce
Sur, a un paso
de la playa

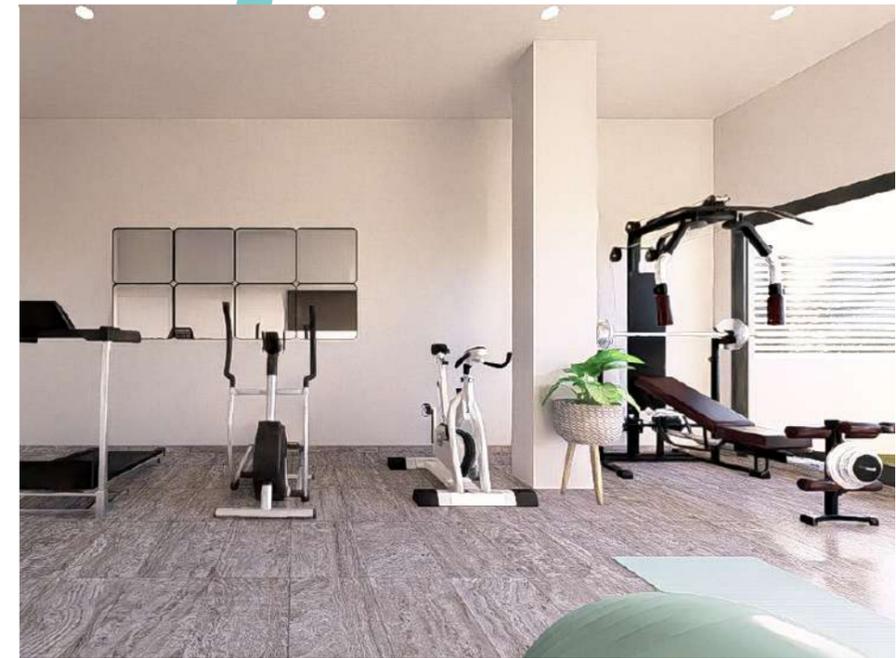

ESCALERA A
VIVIENDA D

PLANTA 2-5



Un proyecto de:


Alprosan
Vocación de hogar

C/Marqués de Comillas,
13 2º · Almería

Tel. 950 23 22 44 | Mv. 686 99 13 44
info@alprosan.com



ESCALERA A
VIVIENDA D
 PLANTA 2-5

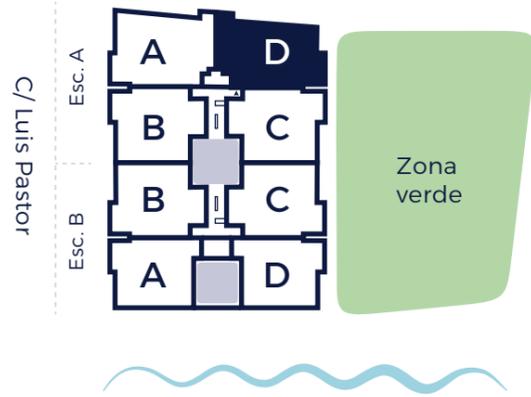


- 3** HABITACIONES
- 2** BAÑOS
- 1** TERRAZA

121,54M²
 Sup. Construida + p/p
 Zonas comunes

83,75M²
 Superficie útil
 de vivienda

9,80M²
 Superficie útil
 de terraza

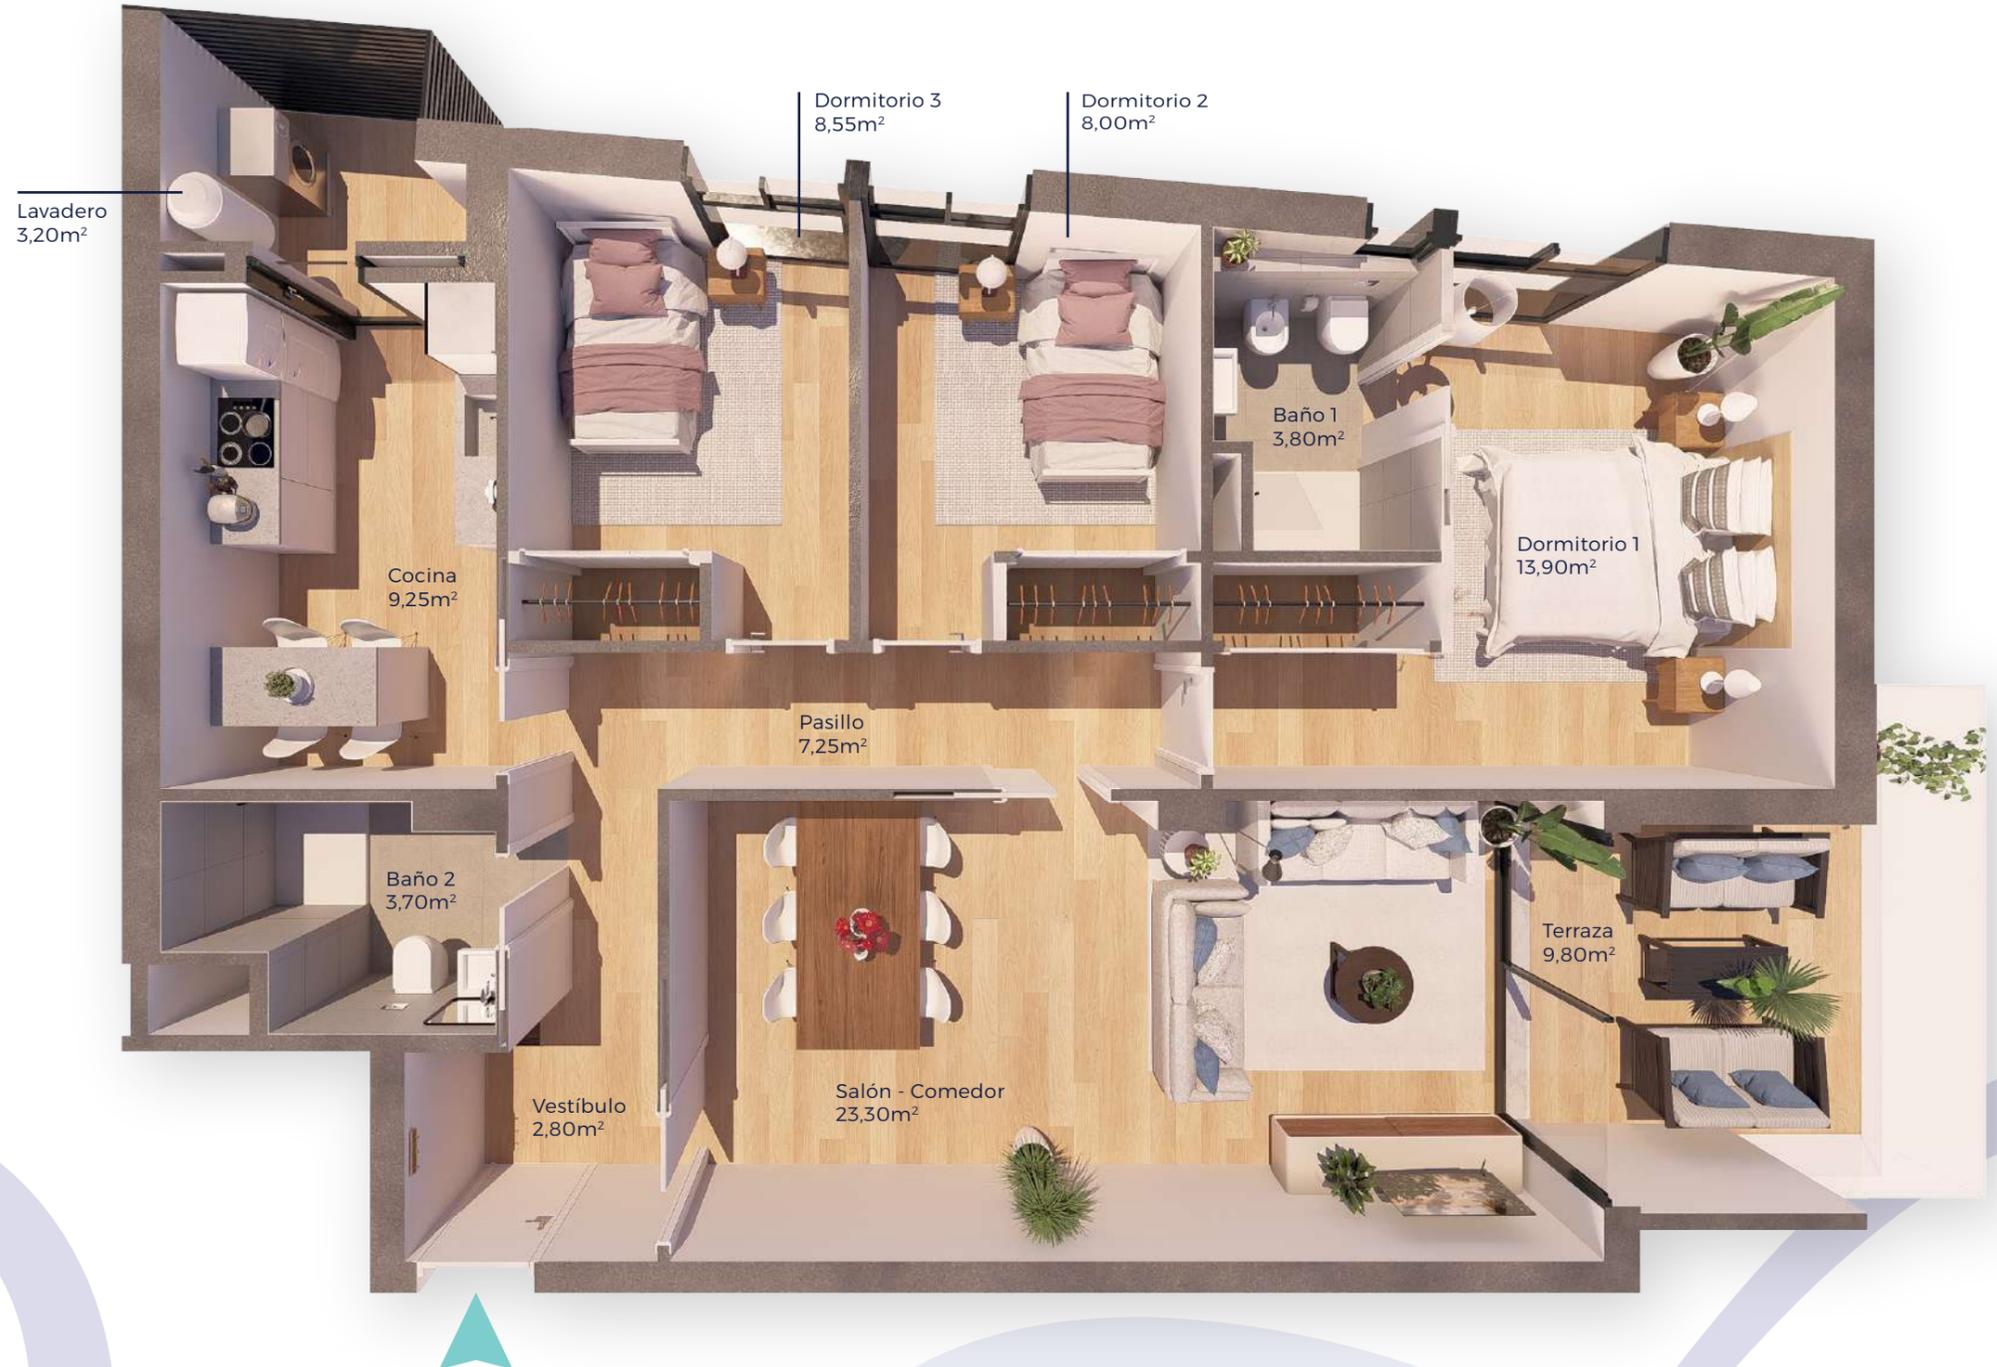

Nota: La Dirección Facultativa podrá modificar o sustituir, por fundadas razones, las características expuestas por otras análogas o similares. El mobiliario es a efectos orientativos y decorativos. No tiene carácter contractual.