


residencialtaray.es

En Aguadulce
Sur, a un paso
de la playa

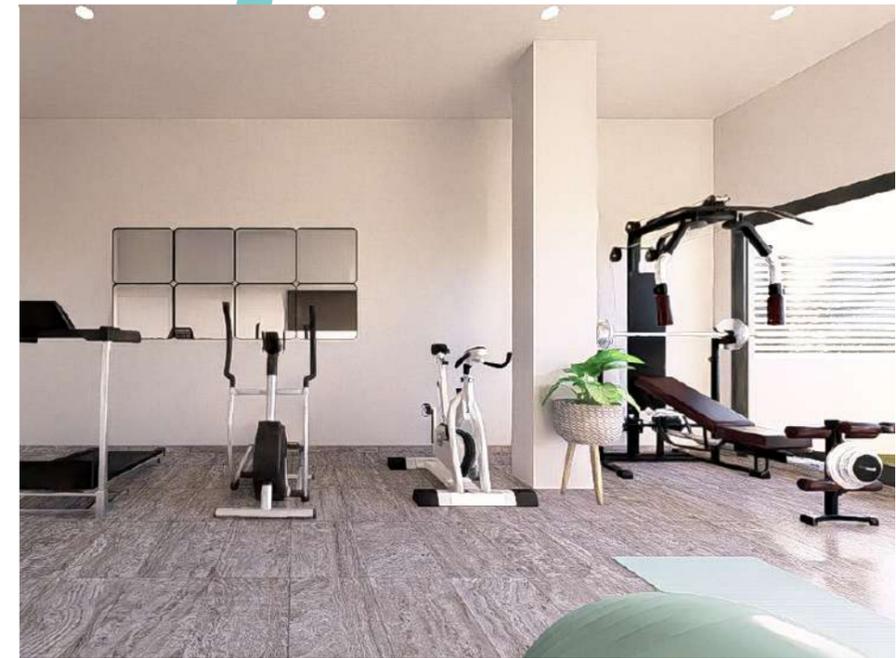

ESCALERA B
VIVIENDA A
PLANTA ÁTICO




Un proyecto de:

C/Marqués de Comillas,
13 2º · Almería

Tel. 950 23 22 44 | Mv. 686 99 13 44
info@alprosan.com



ESCALERA B
VIVIENDA A
 PLANTA ÁTICO

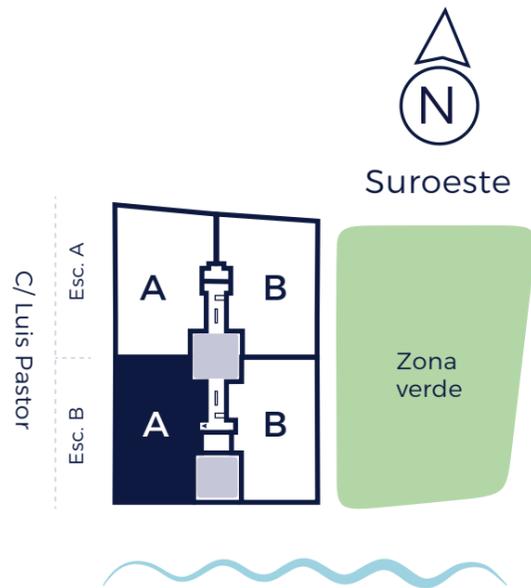

- 4** HABITACIONES
- 2** BAÑOS
- 2** TERRAZAS

163,99M²


Sup. Construida + p/p
 Zonas comunes

119,75M²

Superficie útil
 de vivienda

46,00M² + 2,40M²

Superficie útil
 de terrazas

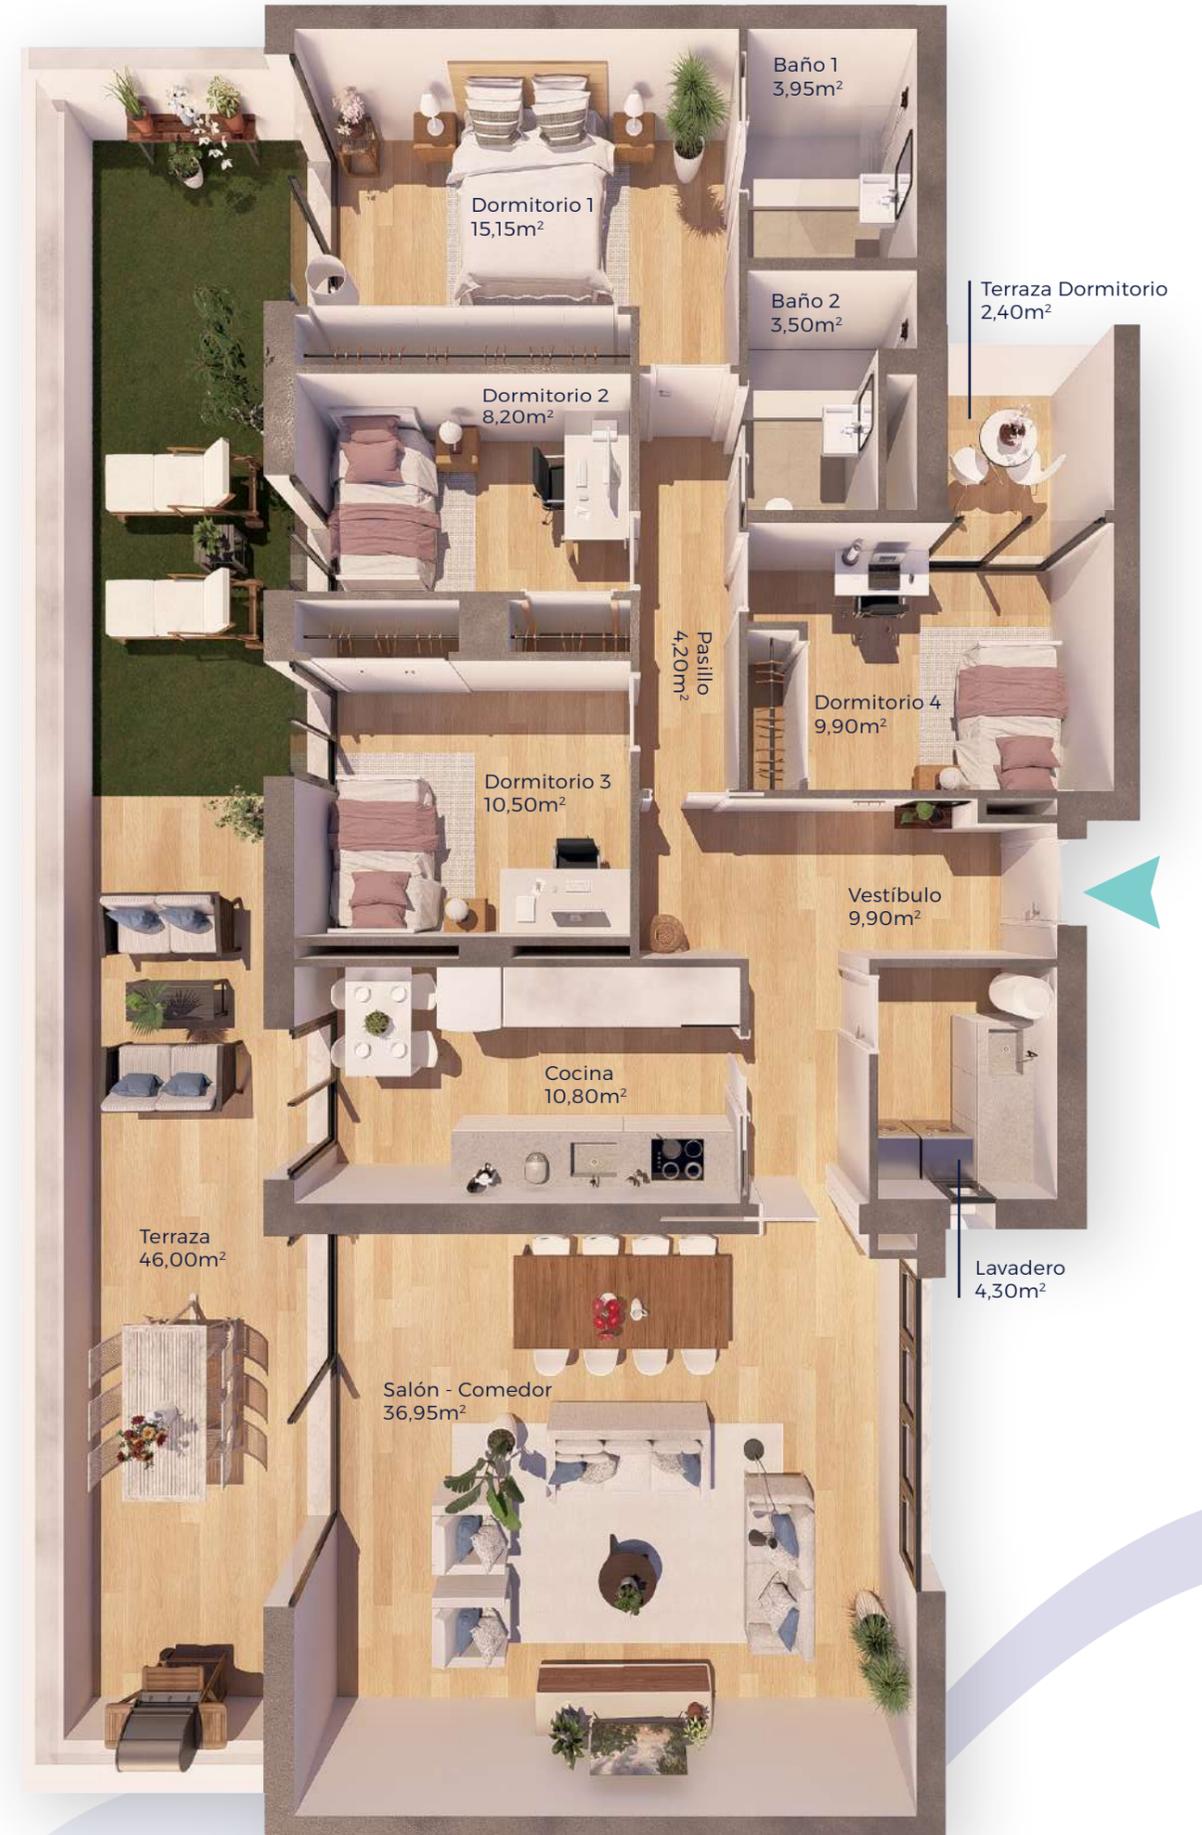

Nota: La Dirección Facultativa podrá modificar o sustituir, por fundadas razones, las características expuestas por otras análogas o similares. El mobiliario es a efectos orientativos y decorativos. No tiene carácter contractual.