


residencialtaray.es

En Aguadulce  
Sur, a un paso  
de la playa

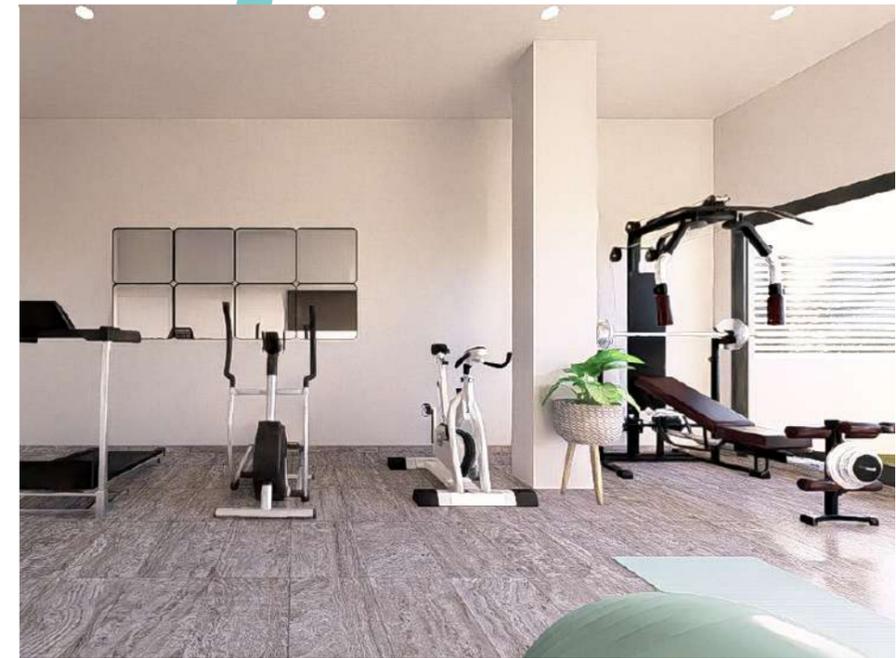

ESCALERA A  
**VIVIENDA B**  
PLANTA ÁTICO



Un proyecto de:


**Alprosan**  
Vocación de hogar

C/Marqués de Comillas,  
13 2º · Almería

Tel. 950 23 22 44 | Mv. 686 99 13 44  
info@alprosan.com



ESCALERA A  
**VIVIENDA B**  
 PLANTA ÁTICO

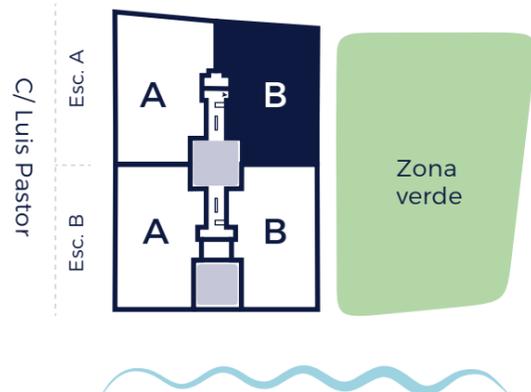

- 4** HABITACIONES
- 2** BAÑOS
- 3** TERRAZAS

**144,50M<sup>2</sup>**


Sup. Construida + p/p  
 Zonas comunes

**105,50M<sup>2</sup>**

Superficie útil  
 de vivienda

**70,45M<sup>2</sup> + 41,50M<sup>2</sup>  
 + 2,40M<sup>2</sup>**

Superficie útil  
 de terrazas

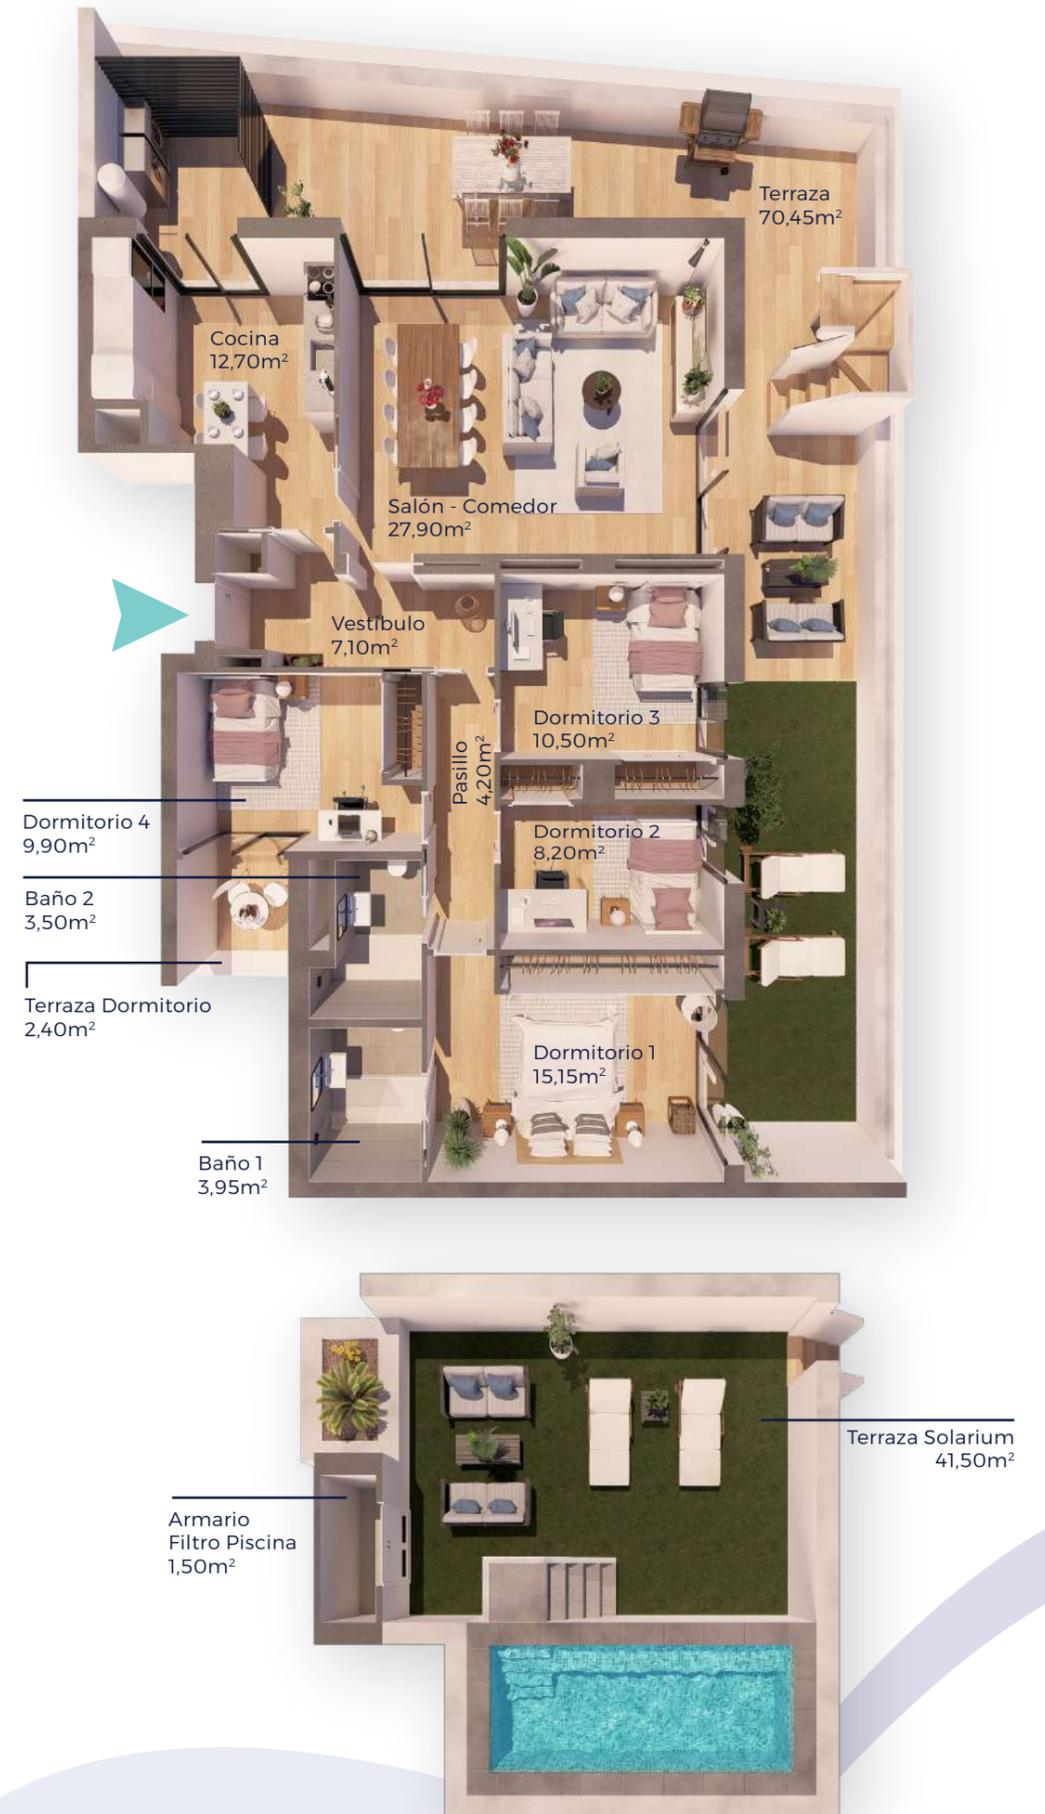

Nota: La Dirección Facultativa podrá modificar o sustituir, por fundadas razones, las características expuestas por otras análogas o similares. El mobiliario es a efectos orientativos y decorativos. No tiene carácter contractual.