


residencialtaray.es

En Aguadulce
Sur, a un paso
de la playa

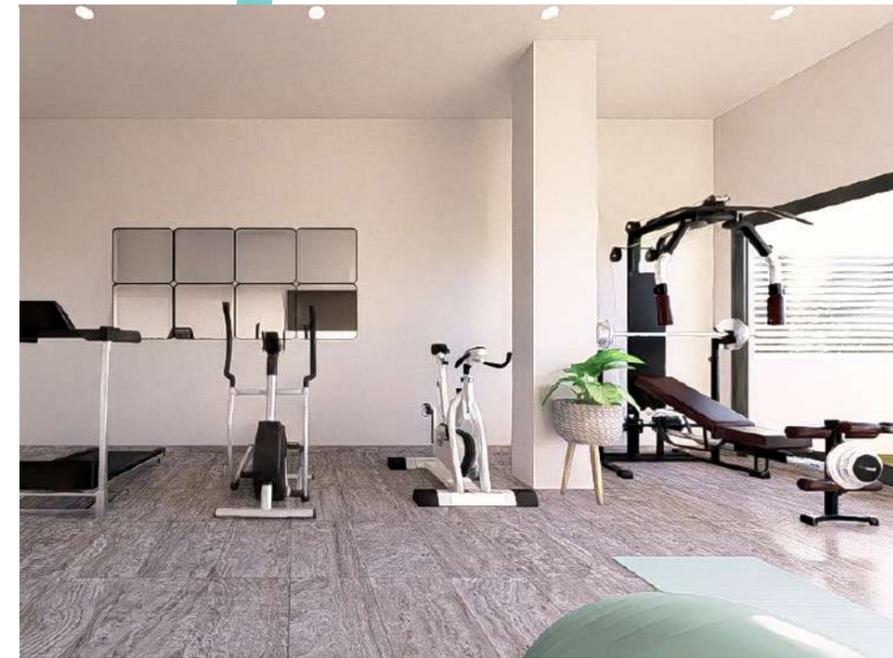

ESCALERA B
VIVIENDA B

PLANTA 1



Un proyecto de:


Alprosan
Vocación de hogar

C/Marqués de Comillas,
13 2º · Almería

Tel. 950 23 22 44 | Mv. 686 99 13 44
info@alprosan.com



ESCALERA B
VIVIENDA B
 PLANTA 1

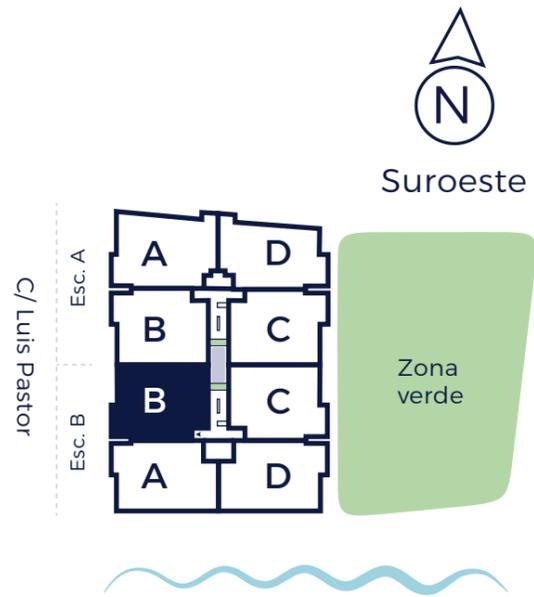


- 3** HABITACIONES
- 2** BAÑOS
- 2** TERRAZAS

119,80M²
 Sup. Construida + p/p
 Zonas comunes

81,60M²
 Superficie útil
 de vivienda

15,00M²
 Superficie útil
 de terrazas

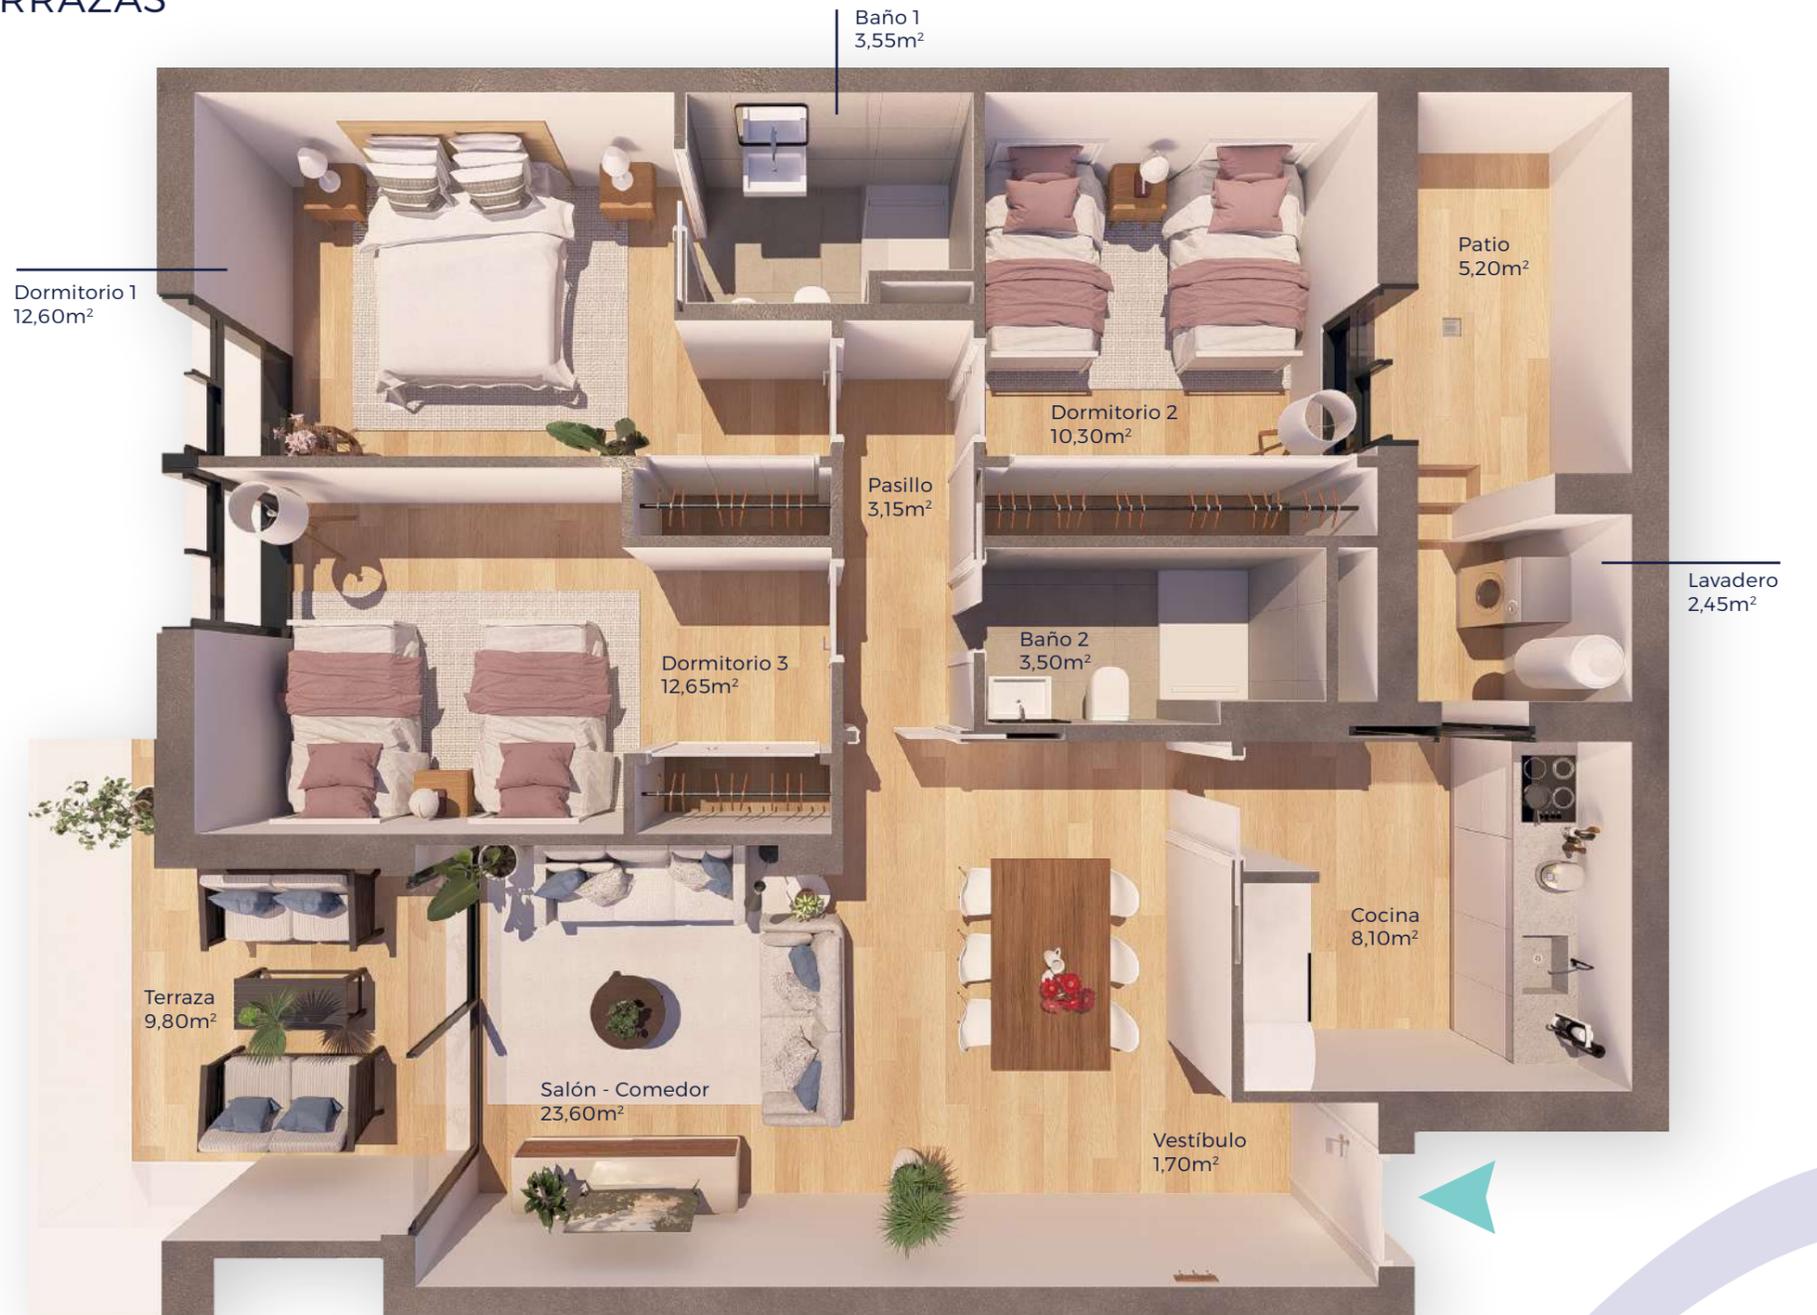

Nota: La Dirección Facultativa podrá modificar o sustituir, por fundadas razones, las características expuestas por otras análogas o similares. El mobiliario es a efectos orientativos y decorativos. No tiene carácter contractual.